



FAÇANA INTERIOR PATI

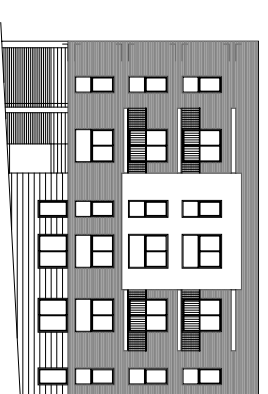

FAÇANA c. VERGE DEL PILAR

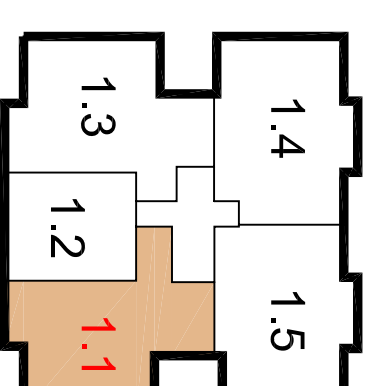

c. VERGE DEL PILAR

C/ VERGE DEL PILAR,30 · LA POBLA DE MAFUMET

PIS 1.1



RESUM SUPERFÍCIES UTILS (m2)

R	REBEDOR-PAS	5.00
D	DISTRIBUIDOR	1.40
S	SALA-ESTAR	26.30
C	CUINA	
H1	HABITACIÓ 1	8.95
H2	HABITACIÓ 2	7.00
H3	HABITACIÓ 3	6.15
B1	BANY 1	3.45
TOTAL HABITATGE		58.25


SUPERFÍCIE CONSTRUÏDA (m2) 66.75




plànol de venda informatiu, sense caràcter contractual

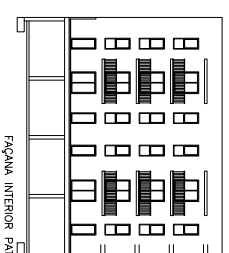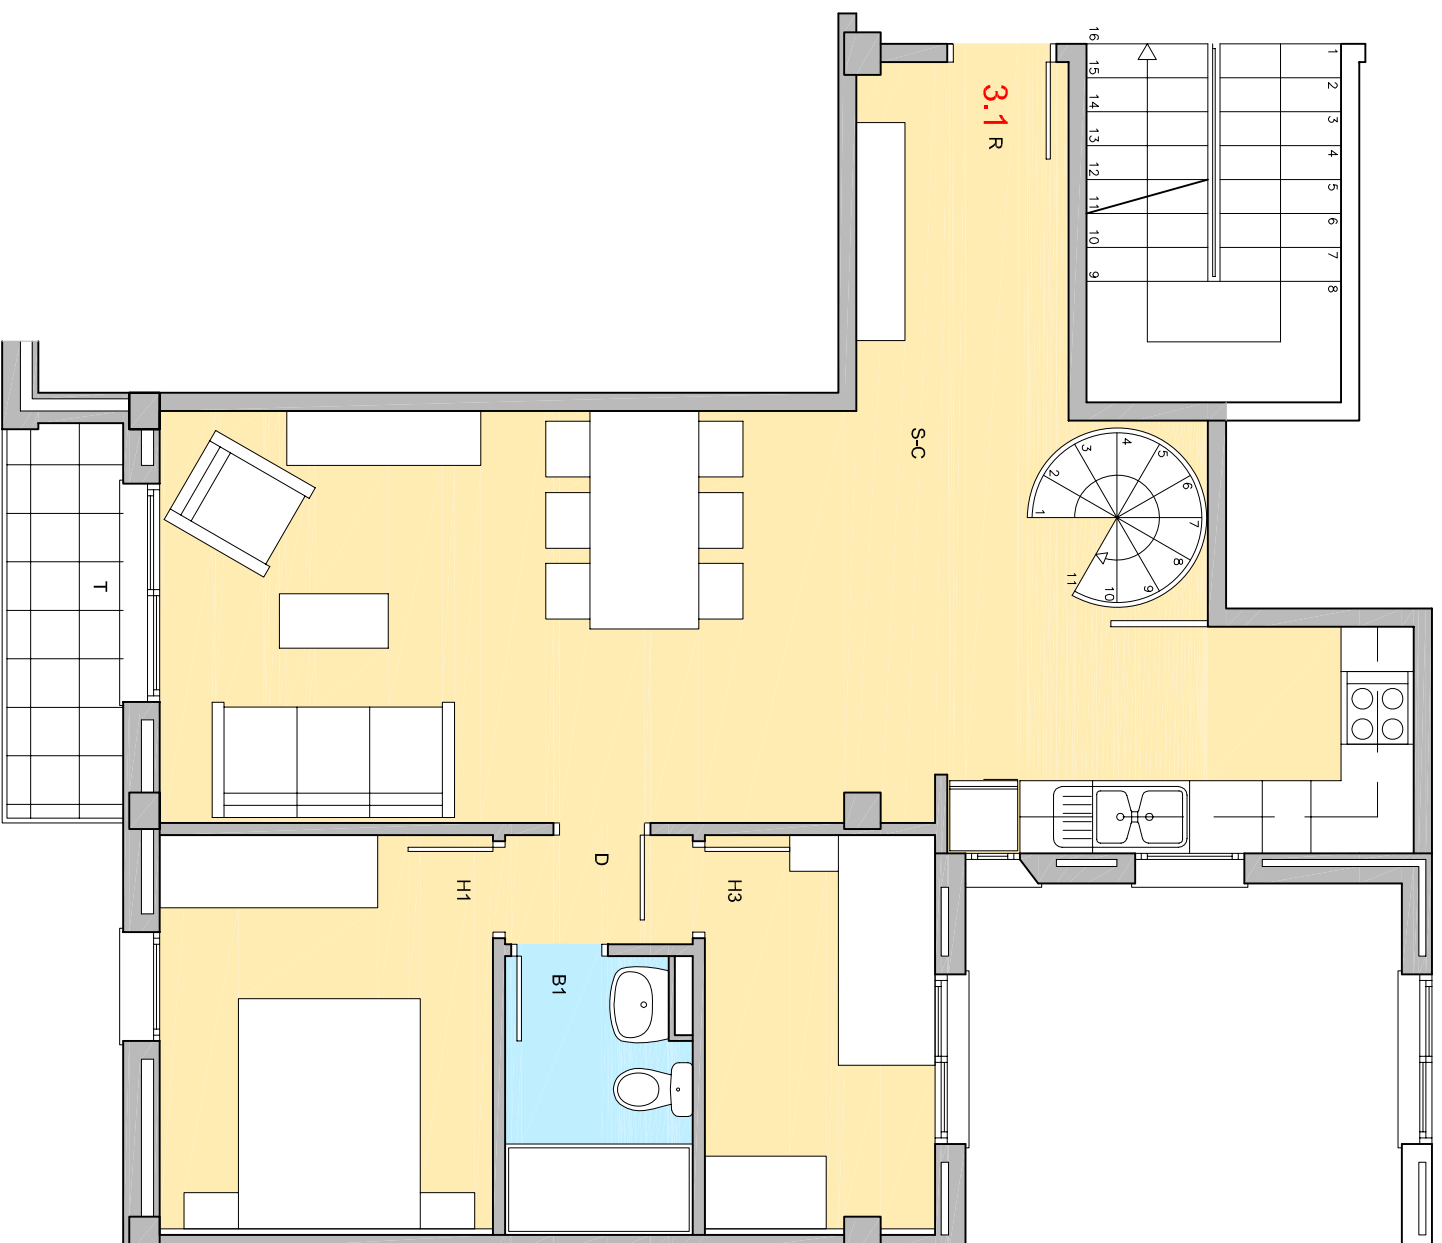

FAÇANA INTERIOR PATI

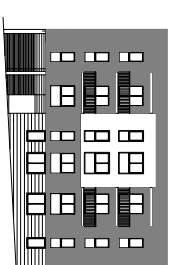

FAÇANA c. VERGE DEL PILAR

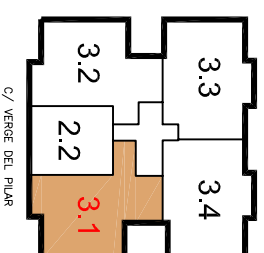

c/ VERGE DEL PILAR

C/ VERGE DEL PILAR, 30 · LA POBLA DE MAFUMET

PIS 3.1






RESUM SUPERFÍCIES UTILS (m²)

R	REBEDOR-PAS	5,00
D	DISTRIBUIDOR	1,40
S	SALA-ESTAR	33,10
C	CUINA	
H1	HABITACIÓ 1	8,95
H2	HABITACIÓ 2	6,15
B1	BANY 1	3,45
TOTAL HABITATGE		58,05
A	COBERTA	12,40
TOTAL		70,45
T	TERRASSA	3,25
TE1	TERRASSA (PC)	44,90
TOTAL LLIBRE		48,15

SUPERFÍCIE CONSTRUÏDA (m²) 85,00



plànol de venda informatiu, sense caràcter contractual

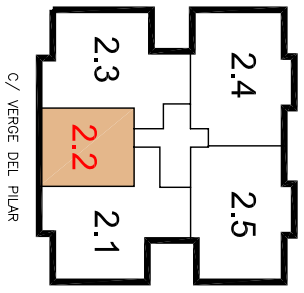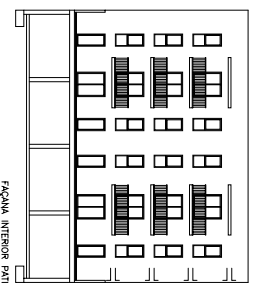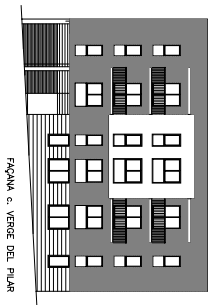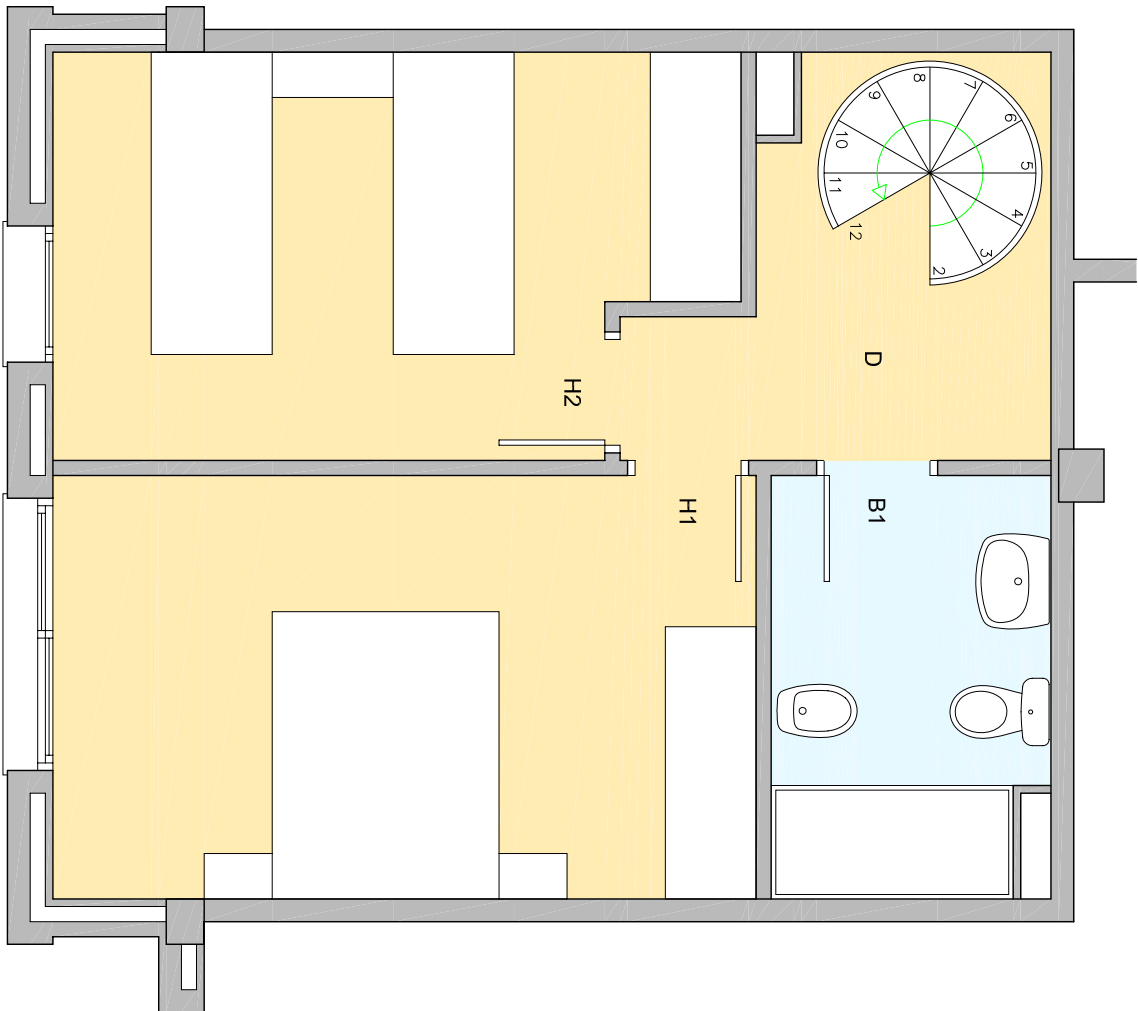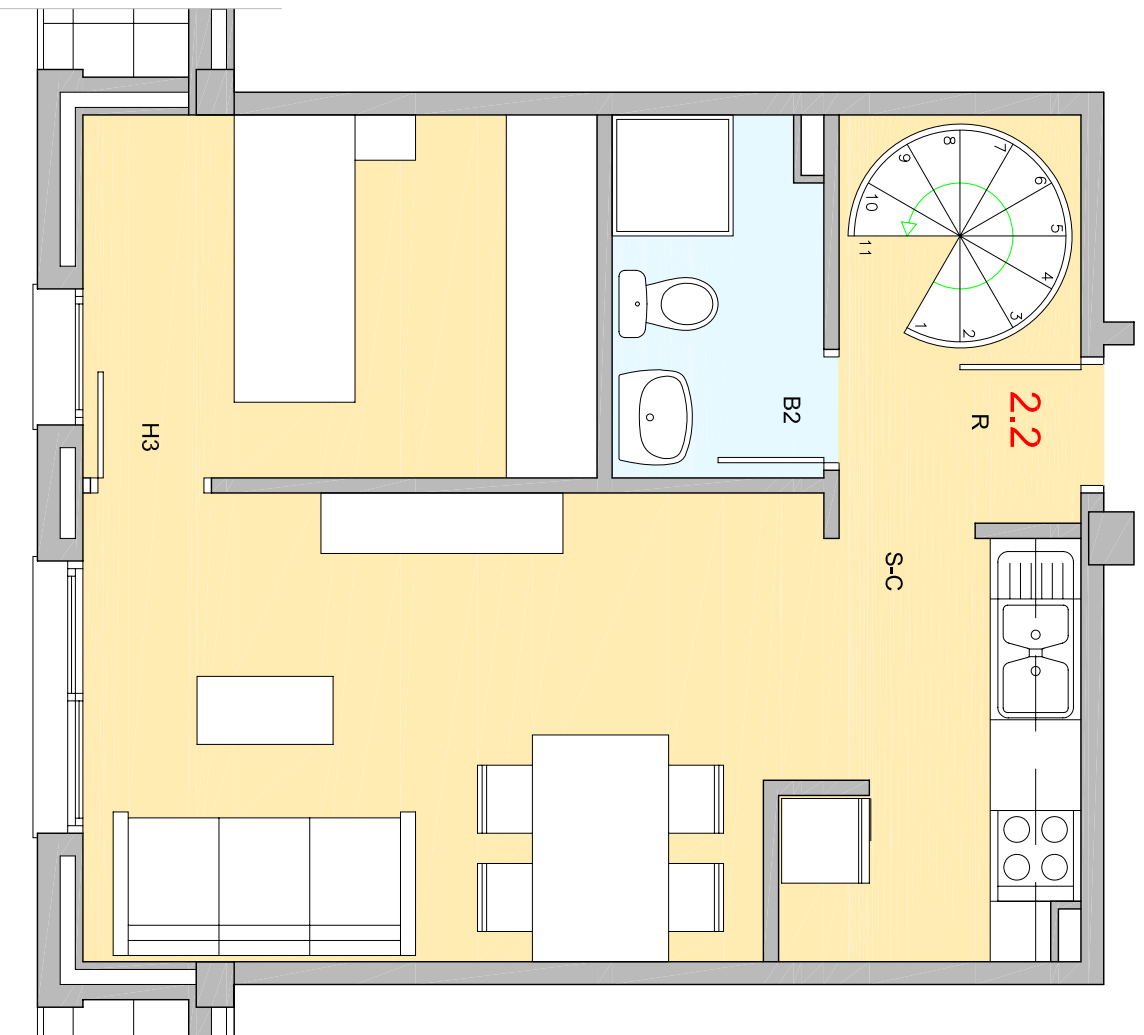

PIS 2.2

RESUM SUPERFÍCIES UTILS (m²)

R	REBEDOR-PAS	2.60
D	DISTRIBUIDOR	5.20
S	SALA-ESTAR	19.95
C	CUINA	
H1	HABITACIÓ 1	13.00
H2	HABITACIÓ 2	11.35
H3	HABITACIÓ 3	8.15
B1	BANY 1	5.00
B2	BANY 2	3.35
TOTAL HABITATGE		68.60




A	COBERTA	5.60
TOTAL		74.20
TE1	TERRASSA (PC)	14.40
TOTAL LLIBRE		14.40

SUPERFÍCIE CONSTRUÏDA (m²) 88.25

C/ VERGE DEL PILAR 30 · LA POBLA DE MAFMET



plànol de venda informatiu, sense caràcter contractual

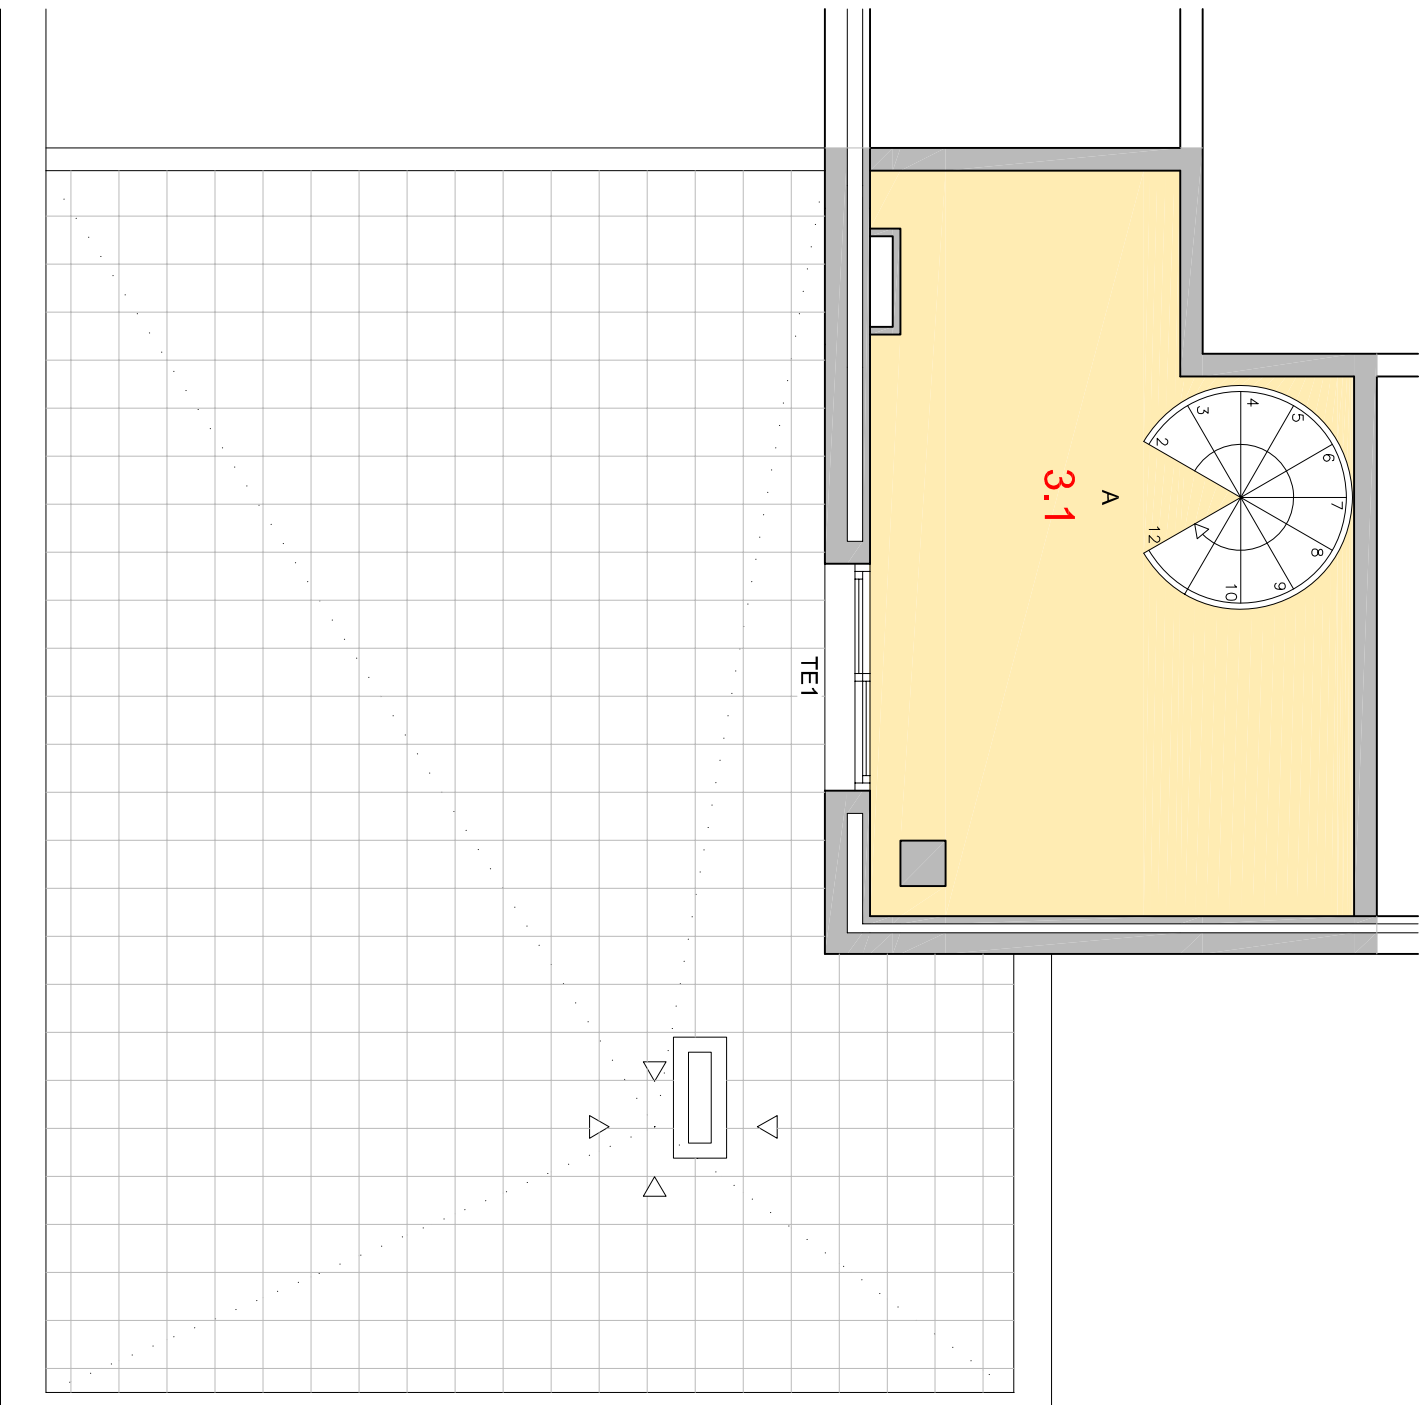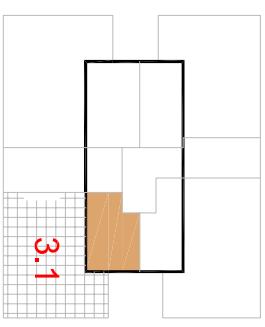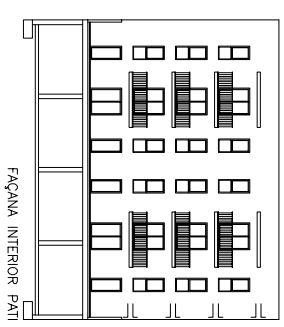

C/ VERGE DEL PILAR,30 · LA POBLA DE MAFUMET
PIS 3.1

RESUM SUPERFÍCIES UTILS (m ²)	
R	REBEDOR-PAS 5.00
D	DISTRIBUIDOR 1.40
S	SALA-ESTAR 33.10
C	CUINA
H1	HABITACIÓ 1 8.95
H2	HABITACIÓ 2 6.15
B1	BANY 1 3.45
TOTAL HABITATGE 58.05	
A	COBERTA 12.40
TOTAL 70.45	
T	TERRASSA 3.25
TE1	TERRASSA (PC) 44.90
TOTAL LLIBRE 48.15	

SUPERFÍCIE CONSTRUÏDA (m²) 85.00



plànol de venda informatiu, sense caràcter contractual